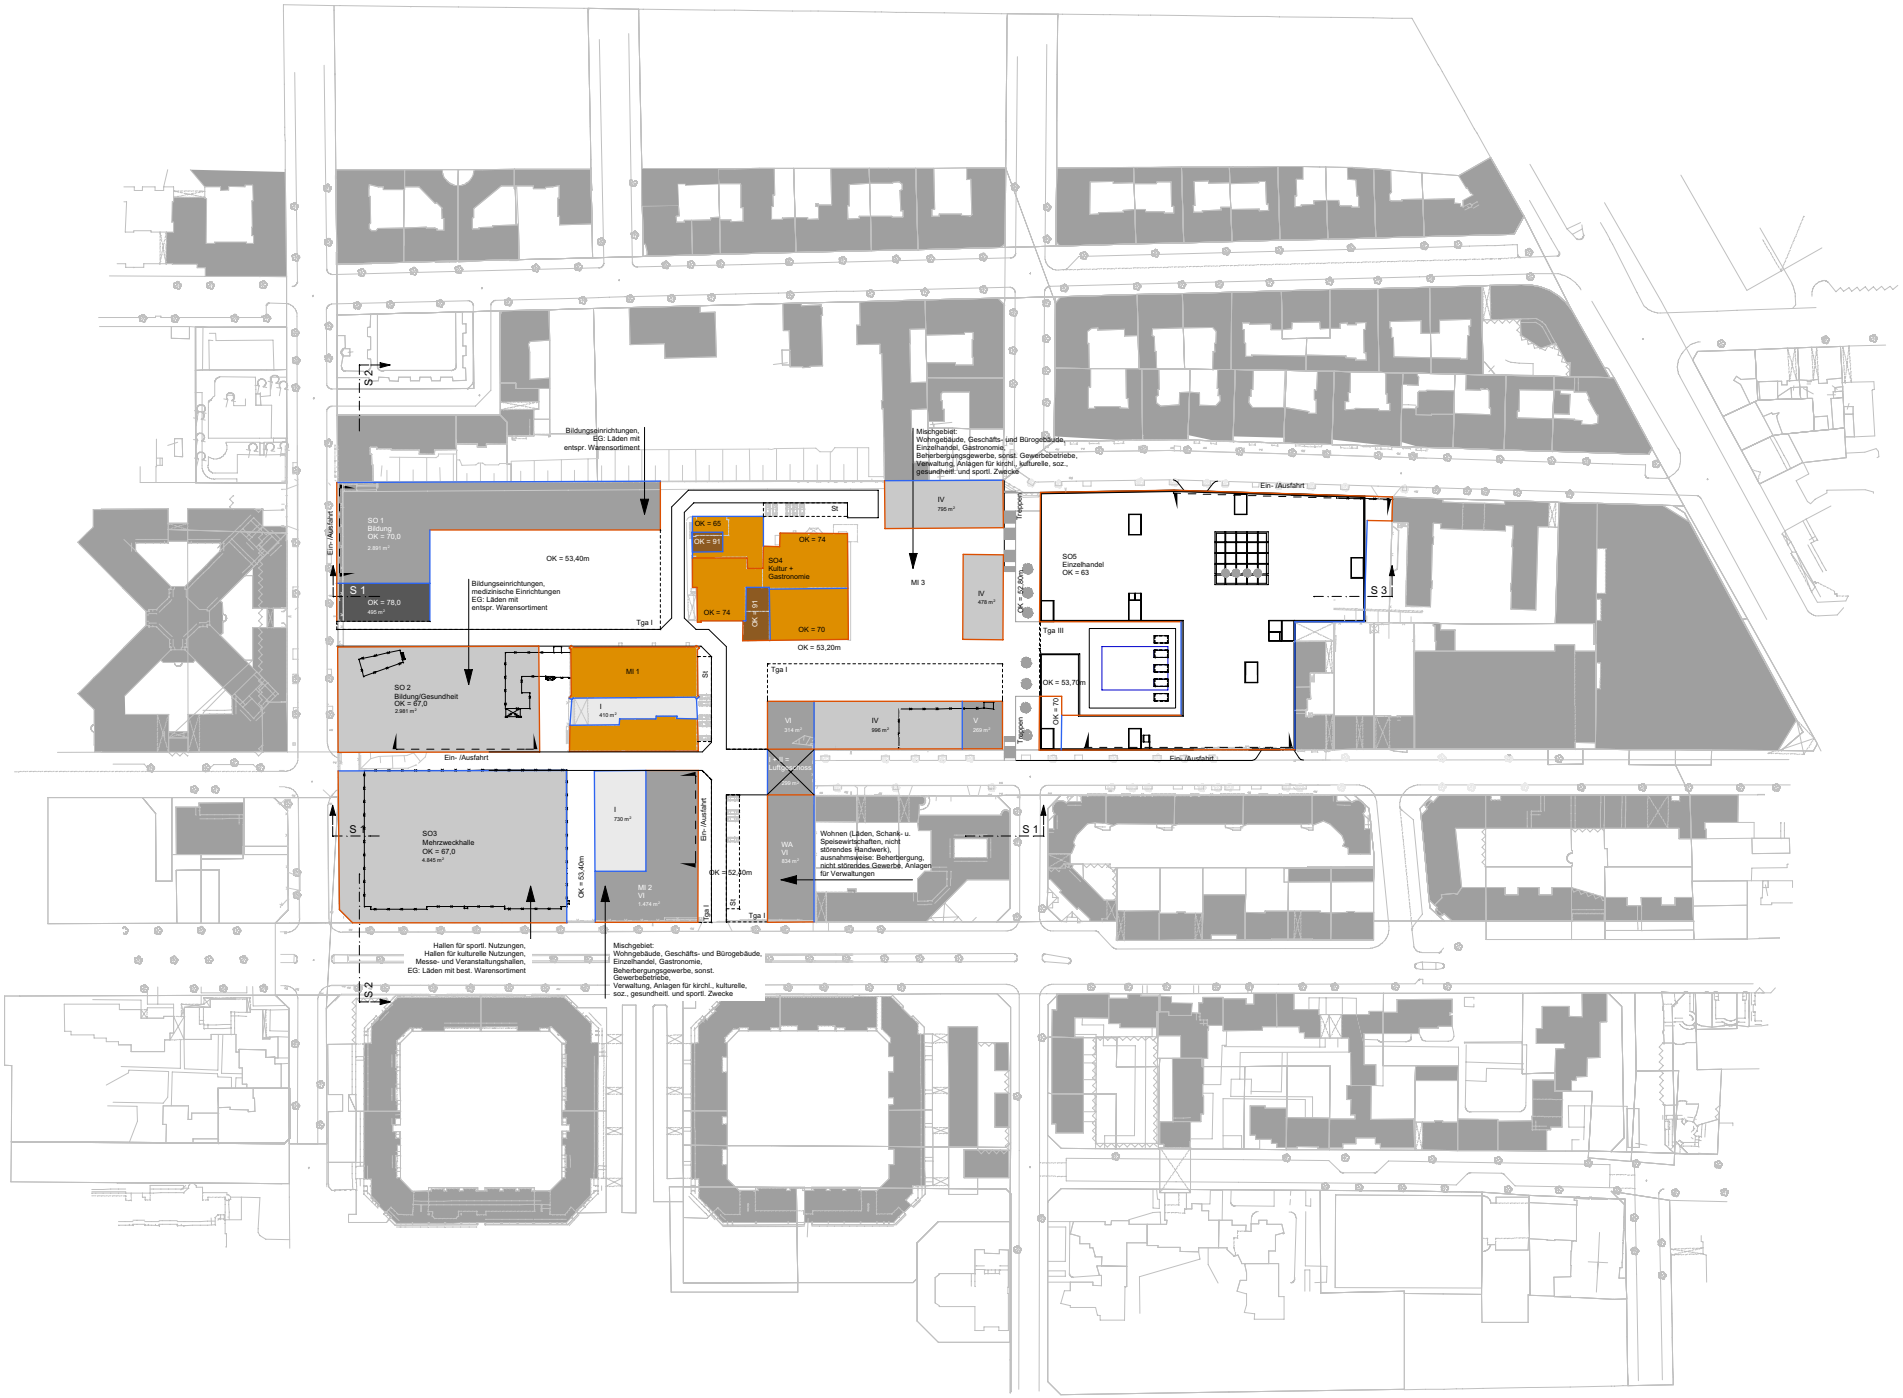

Lageplan Gelände M 1:2000

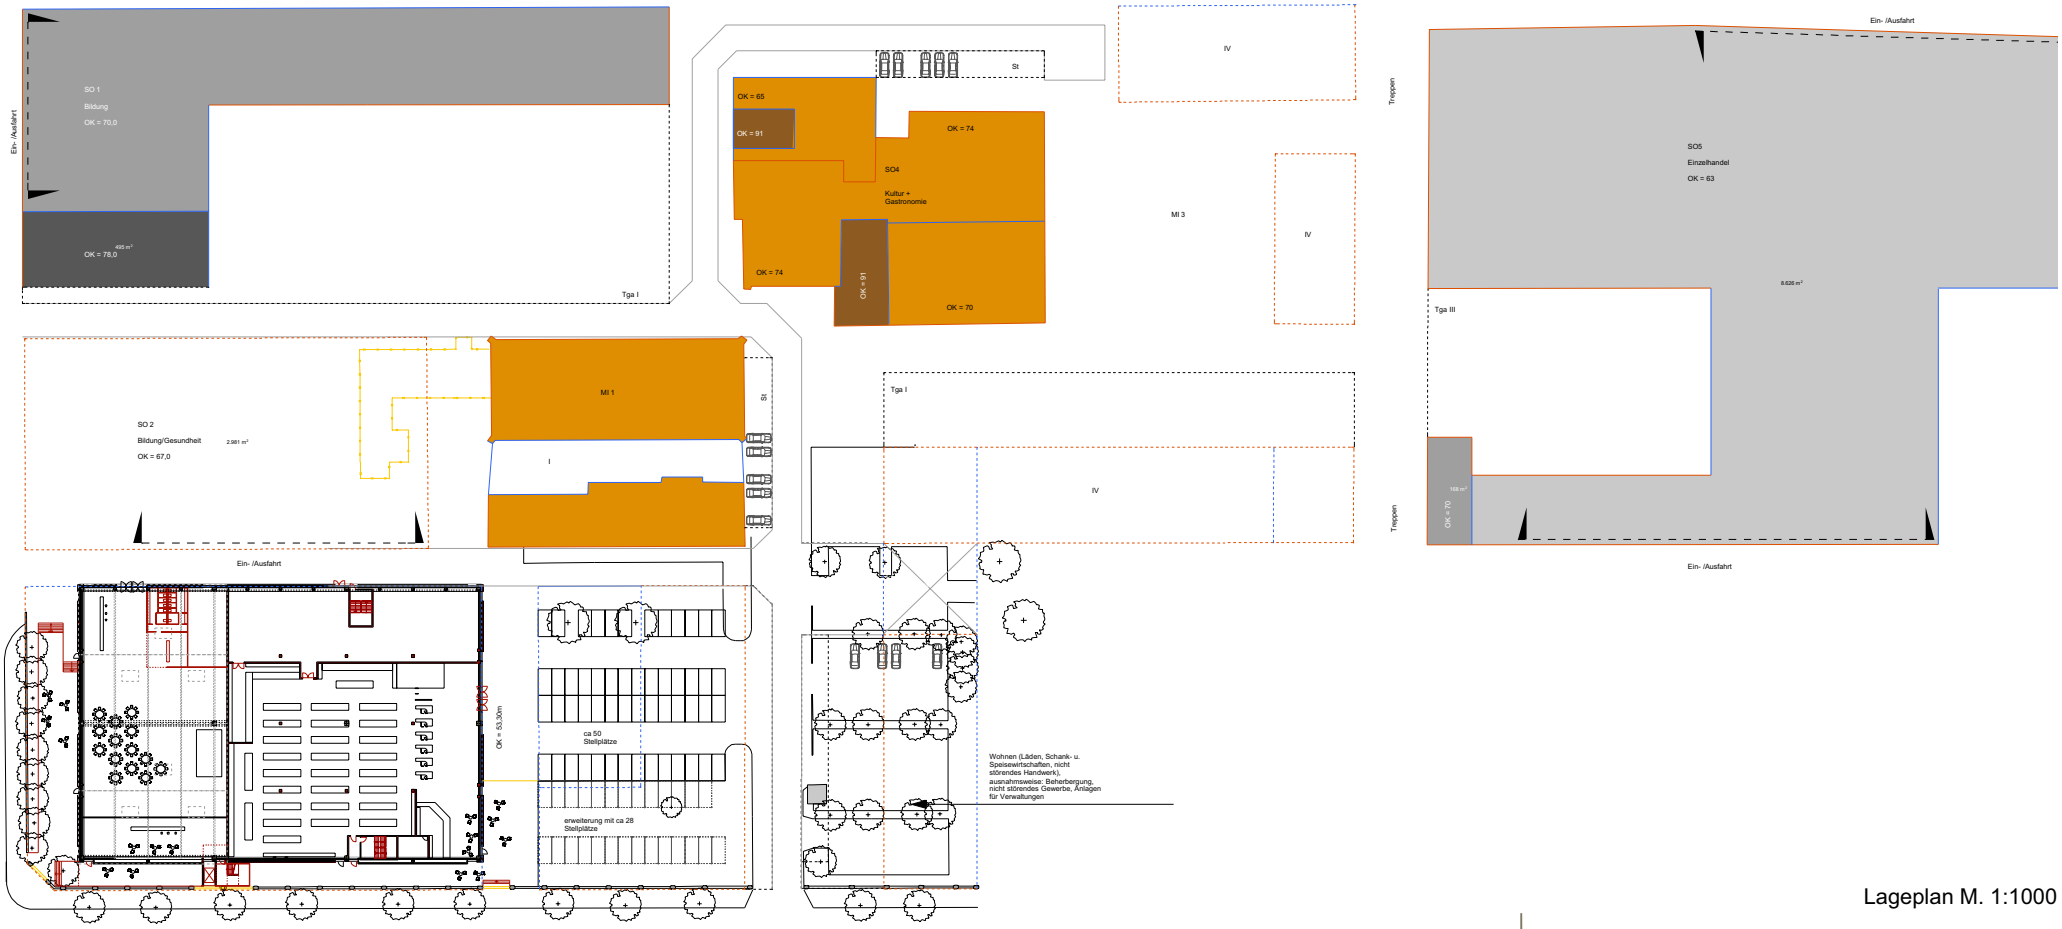

Lageplan M. 1:1000

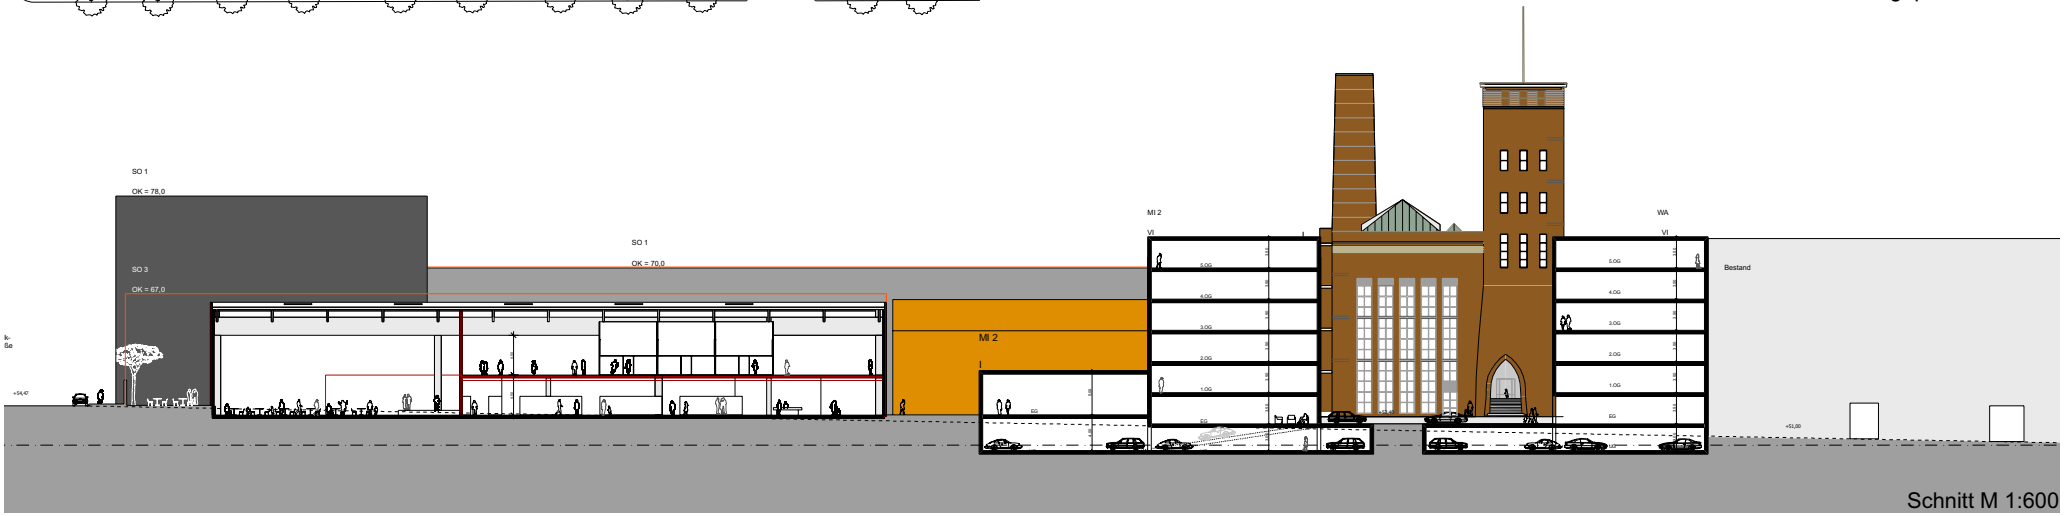

Schnitt M 1:600